ROSCINI IMPIANTI TECNOLOGICI SRL

Via dei Barrocciai, 19/A - Z.I.- Santa Maria Degli Angeli 06081 Assisi (PG) Tel.. +39 (0) 75 8043796 Fax +39 (0) 75 8043791

ISPEZIONE RETE DELIBERA N. 574/2013/R/gas

RESOCONTO DELLA RICERCA SISTEMATICA DELLE FUGHE GAS
RETE VALNERINA SERVIZI-GAS GPL

Data	Comuni e Vie sottoposte a verifica	codice impianto	12 bar AP* (ml)	5 bar MP* (ml)	0,025 bar BP* (ml)	Scavo Com.	Materiale Condotta
	ROCCATAMBURO :						
19/12/2019	Via della Stella	114167			543,00		Politilene
19/12/2019	POGGIODOMO						
19/12/2019	Tratto AB	114167			80,00		Politilene
19/12/2019	Tratto BC	114167			126,00		Politilene
19/12/2019	Tratto CD	114167			76,00		Politilene
19/12/2019	Tratto DE	114167			30,00		Politilene
19/12/2019	Tratto DF	114167			127,00		Politilene
19/12/2019	Tratto CG	114167			48,00		Politilene
19/12/2019	Tratto GH	114167			112,00		Politilene
19/12/2019	Tratto HI	114167			30,00		Politilene
19/12/2019	Tratto HL	114167			42,00		Politilene
19/12/2019	Tratto LM	114167			15,00		Politilene
19/12/2019	Tratto LN	114167			28,00		Politilene
19/12/2019	Tratto NO	114167			20,00		Politilene
19/12/2019	Tratto NP	114167			63,00		Politilene
19/12/2019	Tratto GR	114167			55,00		Politilene
19/12/2019	Tratto RQ	114167			40,00		Politilene
19/12/2019	Tratto RS	114167			45,00		Politilene
19/12/2019	Tratto ST	114167			50,00		Politilene
19/12/2019	Tratto SB	114167			110,00		Politilene
19/12/2019	Tratto A-GRI	114167			35,00		Politilene

Totale estensione rete verificata (ml.): AP 0,00

Totale estensione rete verificata (ml.): MP 0,00

Totale estensione rete verificata (ml.): BP 1675,00

Dispersioni riscontrate : 0

ROSCINI IMPIANTI TECNOLOGICI SRL
Via dei Barrocciai, 19/a
06081 S. MARIA DEGLI ANGELI (PG)
Tel. 075 8043796 - Fax 075.8043791
Cod. Fisc. e Partita IVA 00656590544

ROSCINI IMPIANTI TECNOLOGICI SRL

Via dei Barrocciai, 19/A - Z.I.- Santa Maria Degli Angeli 06081 Assisi (PG) Tel.. +39 (0) 75 8043796 Fax +39 (0) 75 8043791

COMUNE/IMPIANTO:	Valnerina Servizi gas		
TIPO DI GAS DISTRIBUITO:	Gas GPL		
CONDIZIONI METEOROLOGICHE:		Buone	
DATA INIZIO LAVORI:	19/12/2019	FINE	19/12/2019
RETE A MEDIA PRESSIONE VERIFICATA (CON AUTOMEZZO) ML:			Allegato 1
RETE A BASSA PRESSIONE VERIFICATA (CON AUTOMEZZO) ML:			
RETE A ALTA PRESSIONE VERIFICATA (CON AUTOMEZZO) ML:			
RETE VERIFICATA CONTEMPORANEAMENTE AP- BP E MP ML:			
TOTALE RETE VERIFICATA (CON AUTOMEZZO) KM:			
RETE ALTA PRESSIONE VERIFICATA (A PIEDI) ML:			
RETE A MEDIA PRESSIONE VERIFICATA (A PIEDI) ML:			
RETE A BASSA PRESSIONE VERIFICATA (A PIEDI) ML:		1 675,00	
TOTALE RETE VERIFICATA (A PIEDI) KM:		1 675,00	
DERIVAZIONI D'UTENZA VERIFICATE N°/ML:			
TOTALE SEGNALI RILEVATI IN FASE DI PRELOCALIZZAZIONE N°:		0	
STRUMENTAZIONE USATA PER LA RICERCA:		GASTECH MLD 3000	
AUTOVEICOLO ATTREZZATO:		ESEGUITO DA:	
STRUMENTO PORTATILE:		GASTECH MLD 3000	
TECNICO CHE HA SVOLTO L'ATTIVITA':		Sorbelli Enrico	

ROSCINI IMPIANTI TECNOLOGICI SRL
Via dei Barrocciai, 19/a
06081 S. MARIA DEGLI ANGELI (PG)
Tel. 075 8043796 - Fax 075 8043791
Cod. Fisc. e Partita IVA 00656590544

IMPIANTO GPL

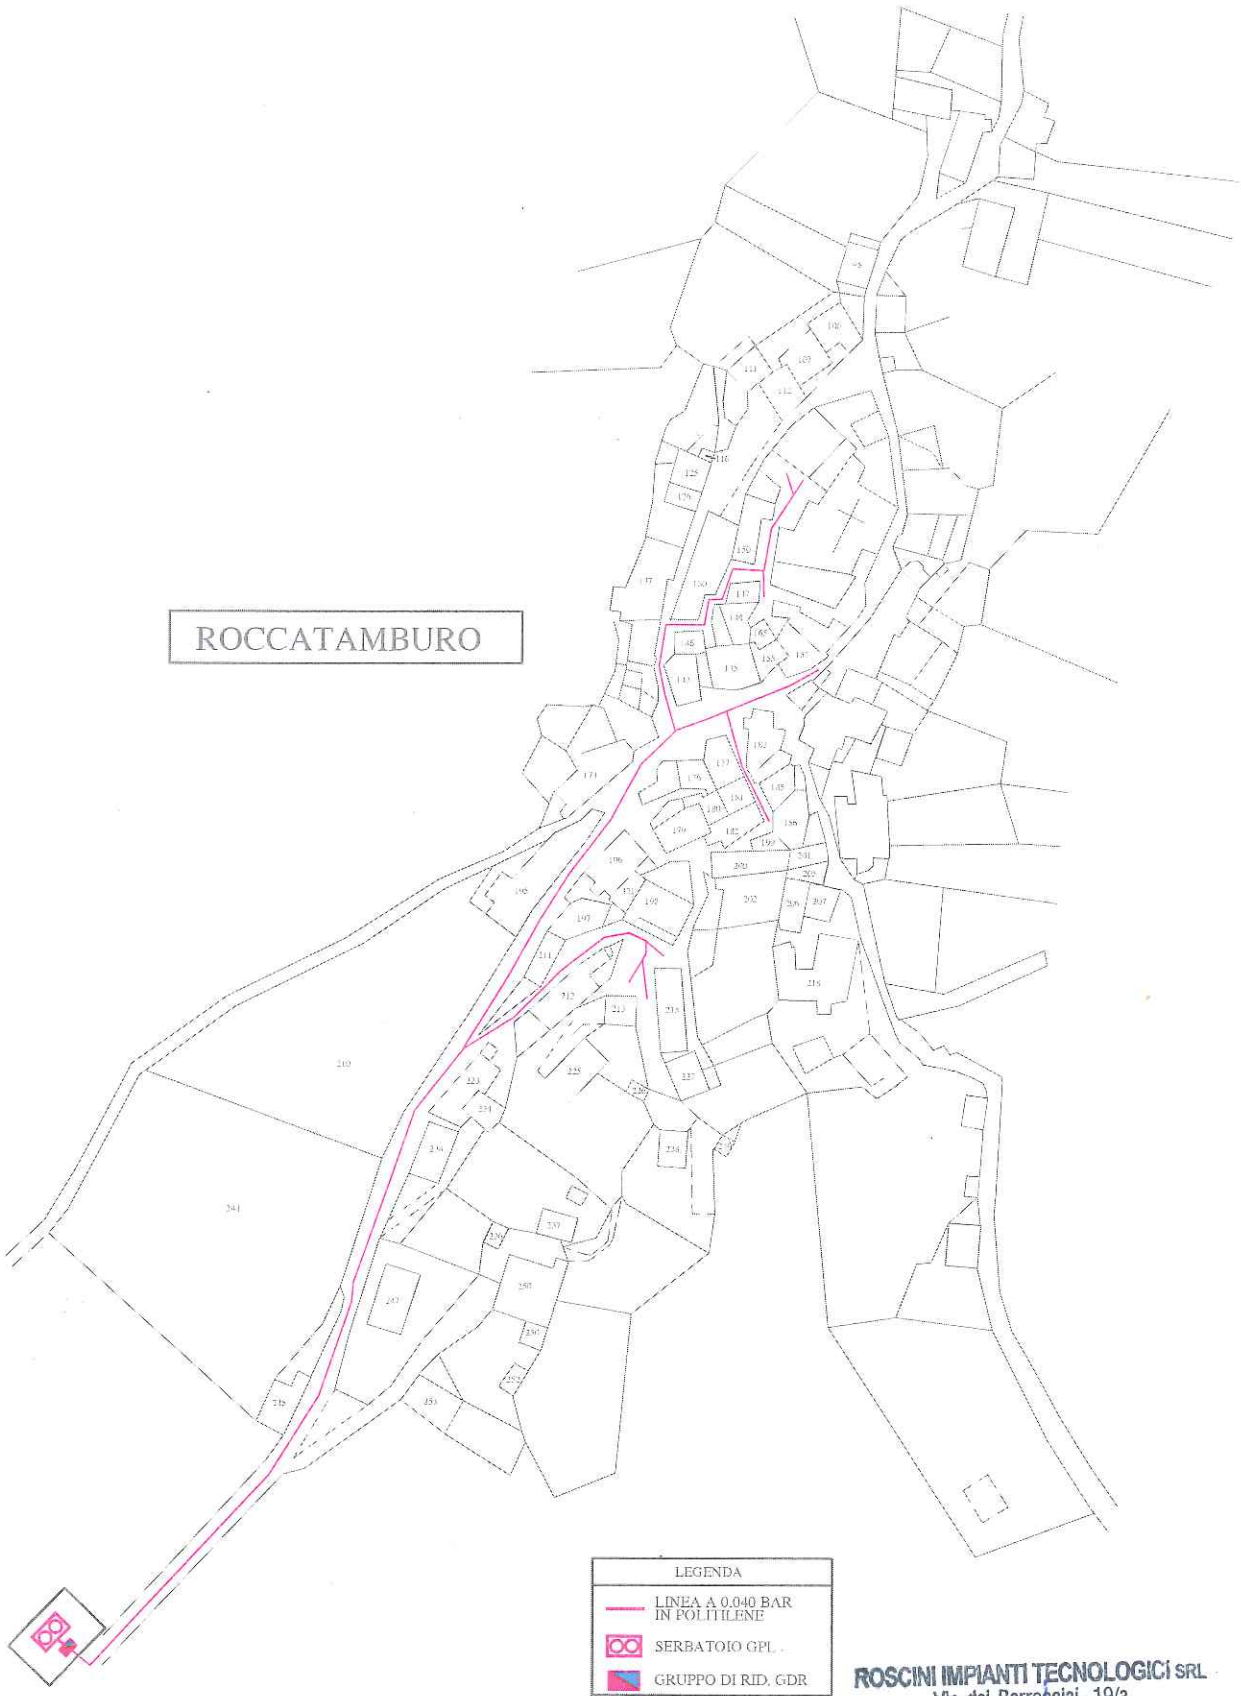

ROSCINI IMPIANTI TECNOLOGICI SRL
Via dei Barrocciai, 19/a
06061 S. MARIA DEGLI ANGELI (PG)
Tel. 075 8043795 Fax 075.8043791
Cod. Fisc. e Partita IVA 00656590544

Valnerina Servizi

Progetto	**Manutenzione e ampliamento rete di distribuzione metano Comune di Poggiodomo**
Impianto	Cartografia rete distribuzione
Cliente	**COMUNE DI POGGIODOMO**
Esecutore	**ROSCINI IMPIANTI TECNOLOGICI S.r.l.** Via dei Barrocciai n. 19/A - CAP 06081 Santa Maria Degli Angeli - Assisi (PG) Italy Tel. +39 075 8043796 FAX +39 075 8043791 E-Mail segreteria@grupporoscini.it
Tavola :	**Distribuzione rete gas**

Aggiornamento a cura di :
Roscini Impianti Tecnologici s.r.l.

Revisione	DATA - DATE	MOTIVO	PREP.	CHK.	APP.
01	2019	Emissione	R.L..		

Numero del Cantiere: 55/02/0245

N° Disegno | Cliente : Valnerina Servizi s.c.p.a.

Scala	Formato	Sc. Stampa	Seq. TAV.	REV.
1: 1.000			01 di 01	◇

TRATTO-VIA	LINEA 0,040 Mt.
Tratto A-B	80
Tratto B-C	126
Tratto C-D	76
Tratto D-E	30
Tratto D-F	127
Tratto C-G	48
Tratto G-H	112
Tratto H-I	30
Tratto H-L	42
Tratto L-M	15
Tratto L-N	28
Tratto N-O	20
Tratto N-P	63
Tratto G-R	55
Tratto R-Q	40
Tratto R-S	45
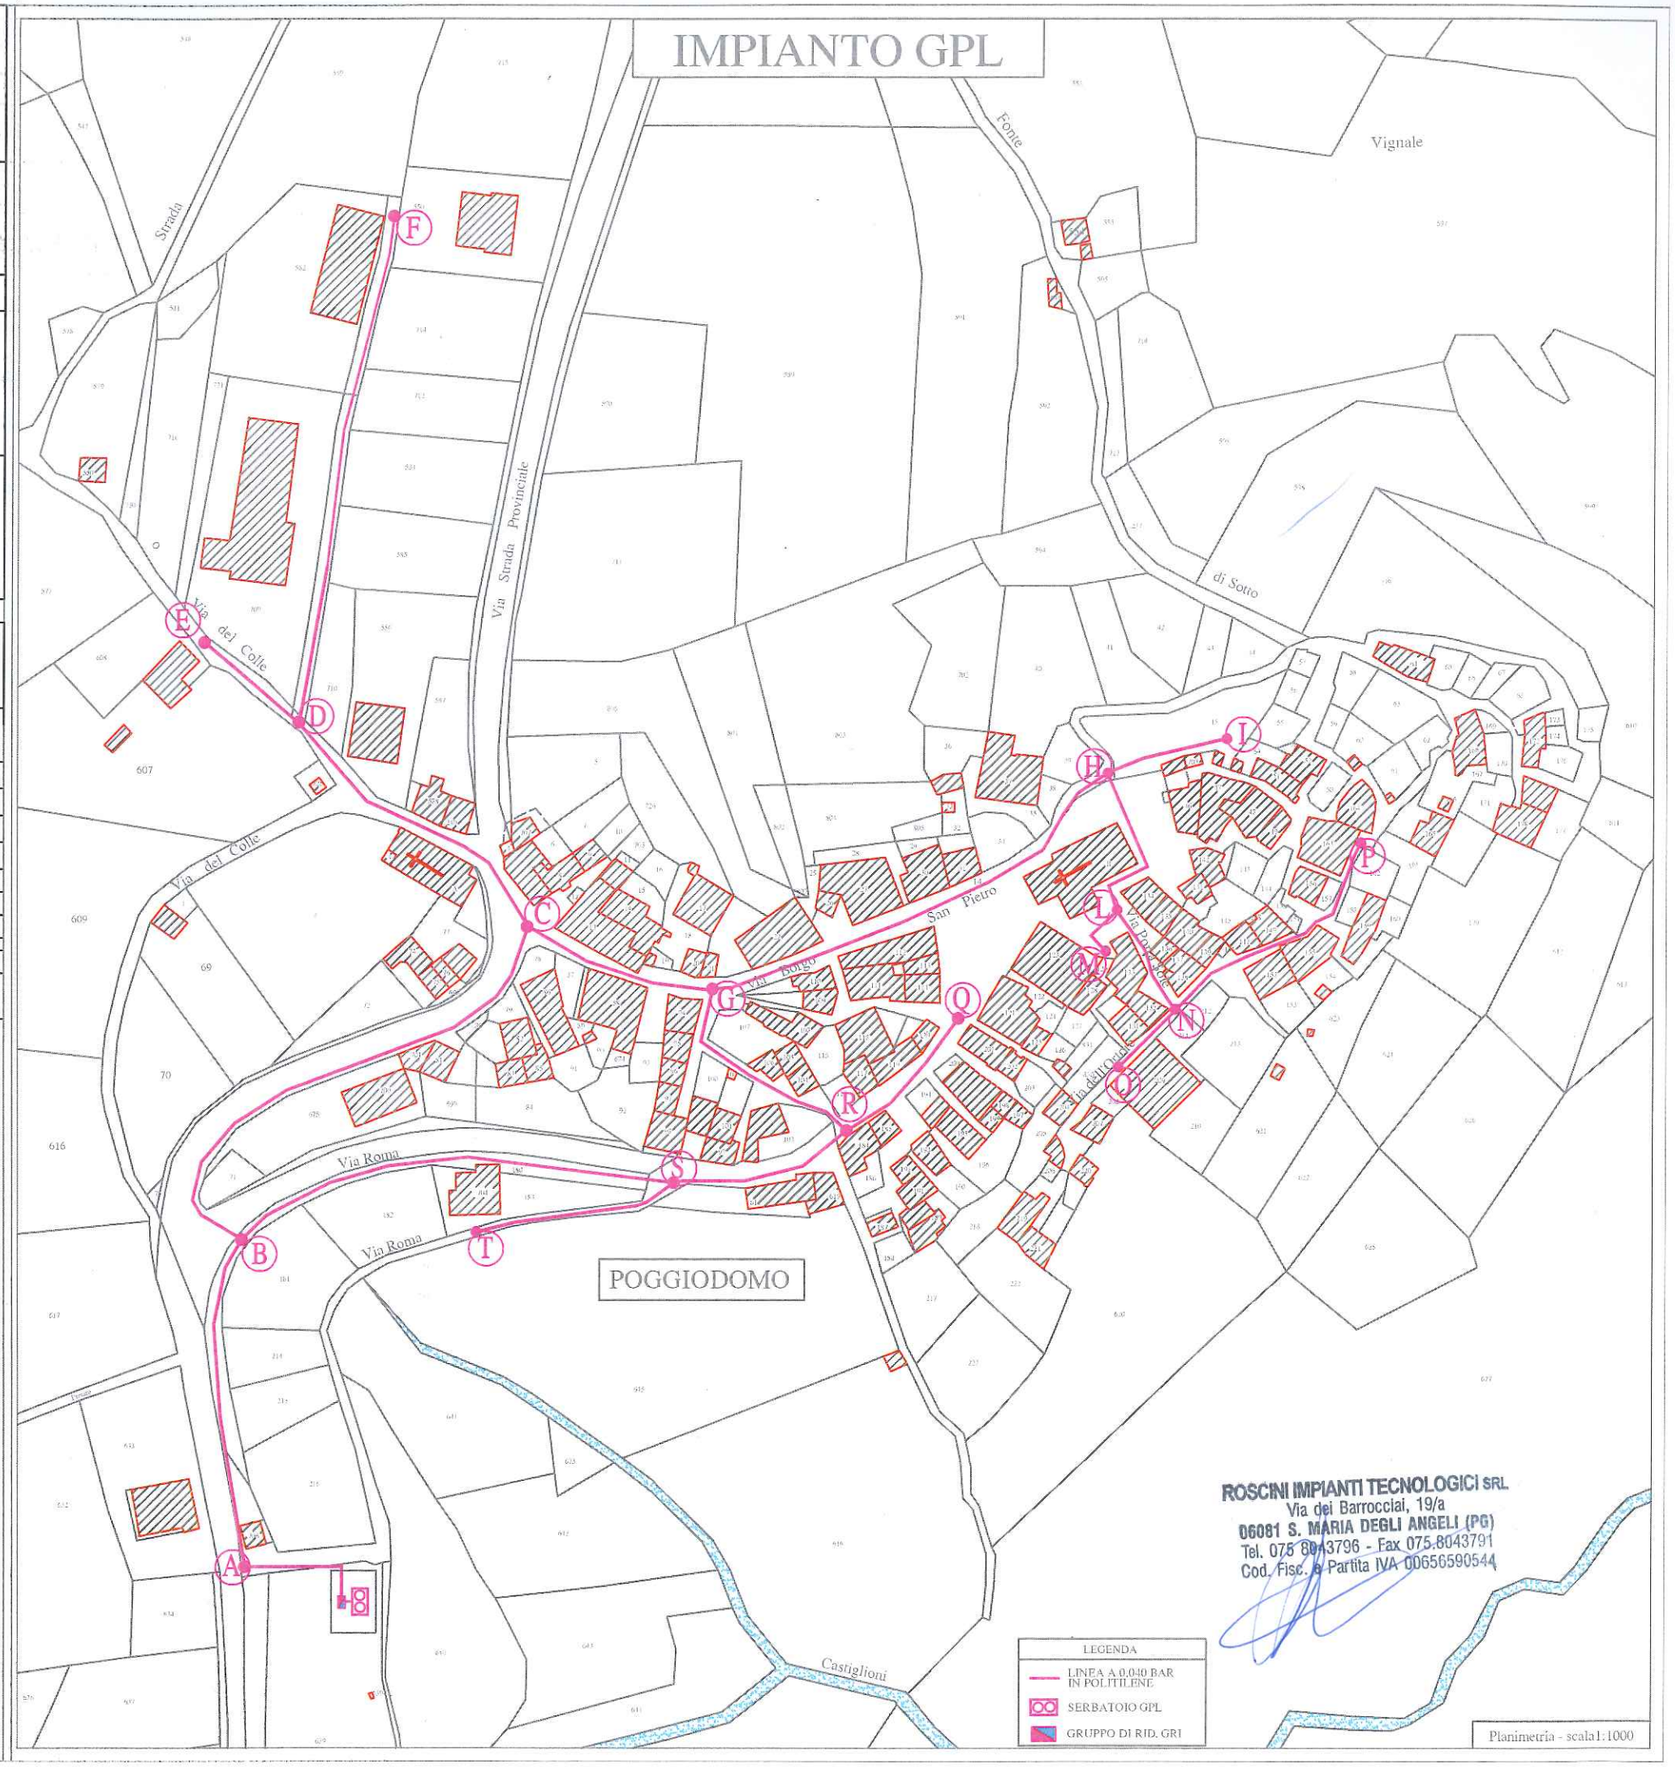
TRATTO-VIA	LINEA 0,040 Mt.
Tratto S-T	50
Tratto S-B	110
Tratto A-GDR	35
TOT.	1132